



MAISON DE L'ARCHITECTE
 38 1938 M. CALLE R. 1898
 1, rue Why Compagnie, BOUTEFORT-BAUVALES 11 T. 720825
 PROPRIÉTÉ DE MONSIEUR LE CHEVALIER GUY SCHETVEN
 RÉSERVATION AVENUE des SORBIERS n° 25
 ÉCHELLE 3/6 DOSSIER PLAN N°
 DATE-LE 12-12-68 R.L. 2390 9609
 RÉFÉRENCE AU PLAN N°
 RÉFÉRENCE AU PLAN N°
 ÉTAT ACTUEL
 IMPLANTATION


PLAN JOINT EN EXEMPLAIRE À LA DEMANDE
 AUTORISATION DE SORTIR EN DATE DU
 LE MAÎTRE DE L'OUVRAGE
 L'ARCHITECTE
Hubert Hilde

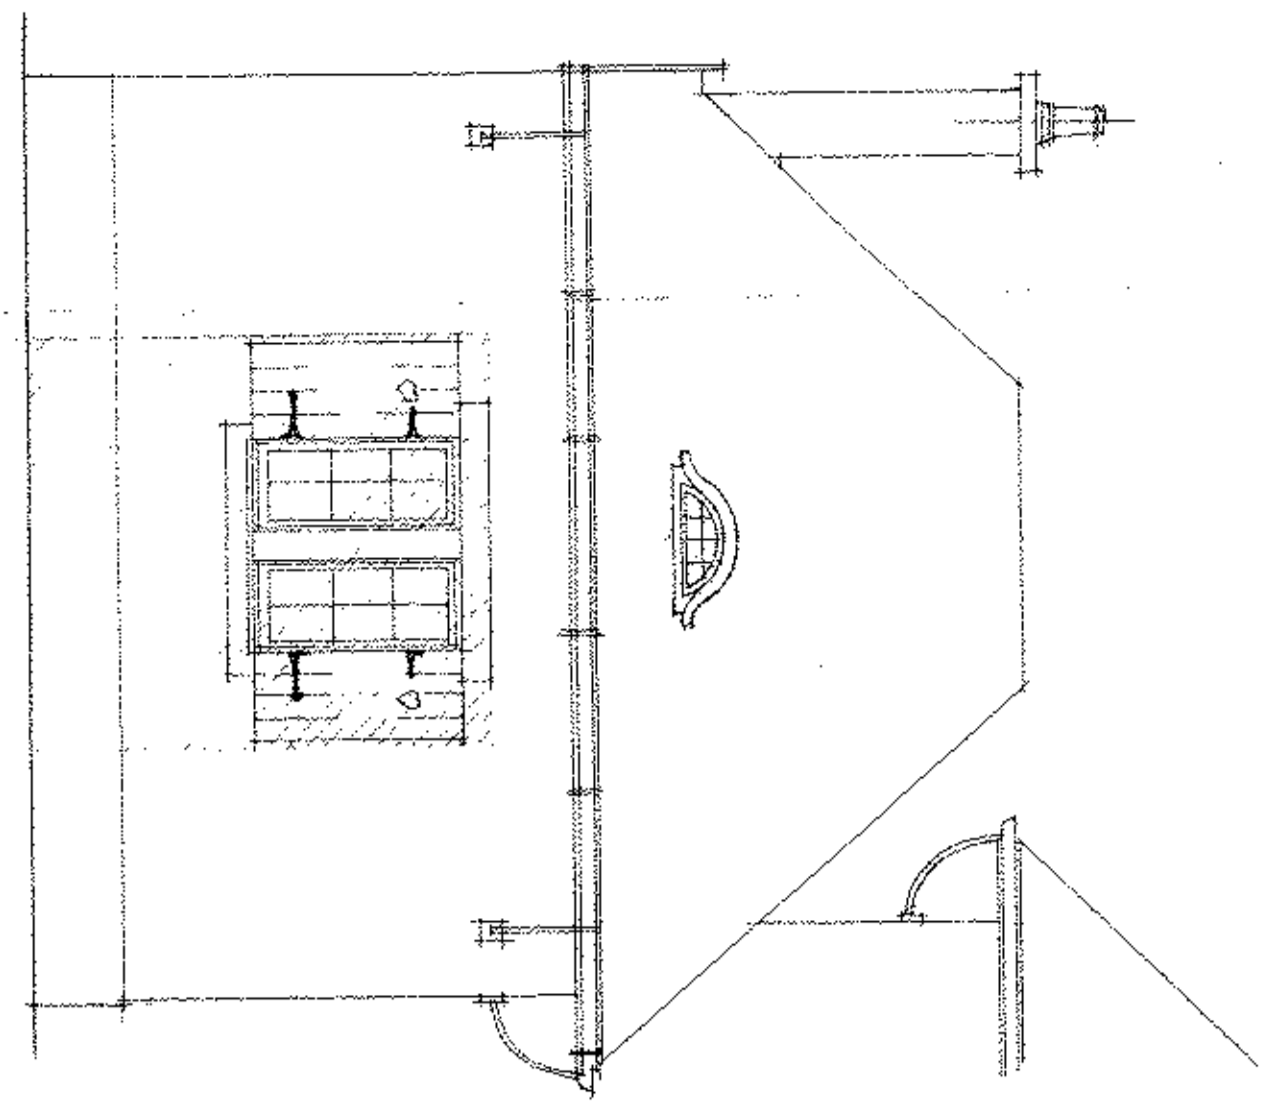


FACADE SUD

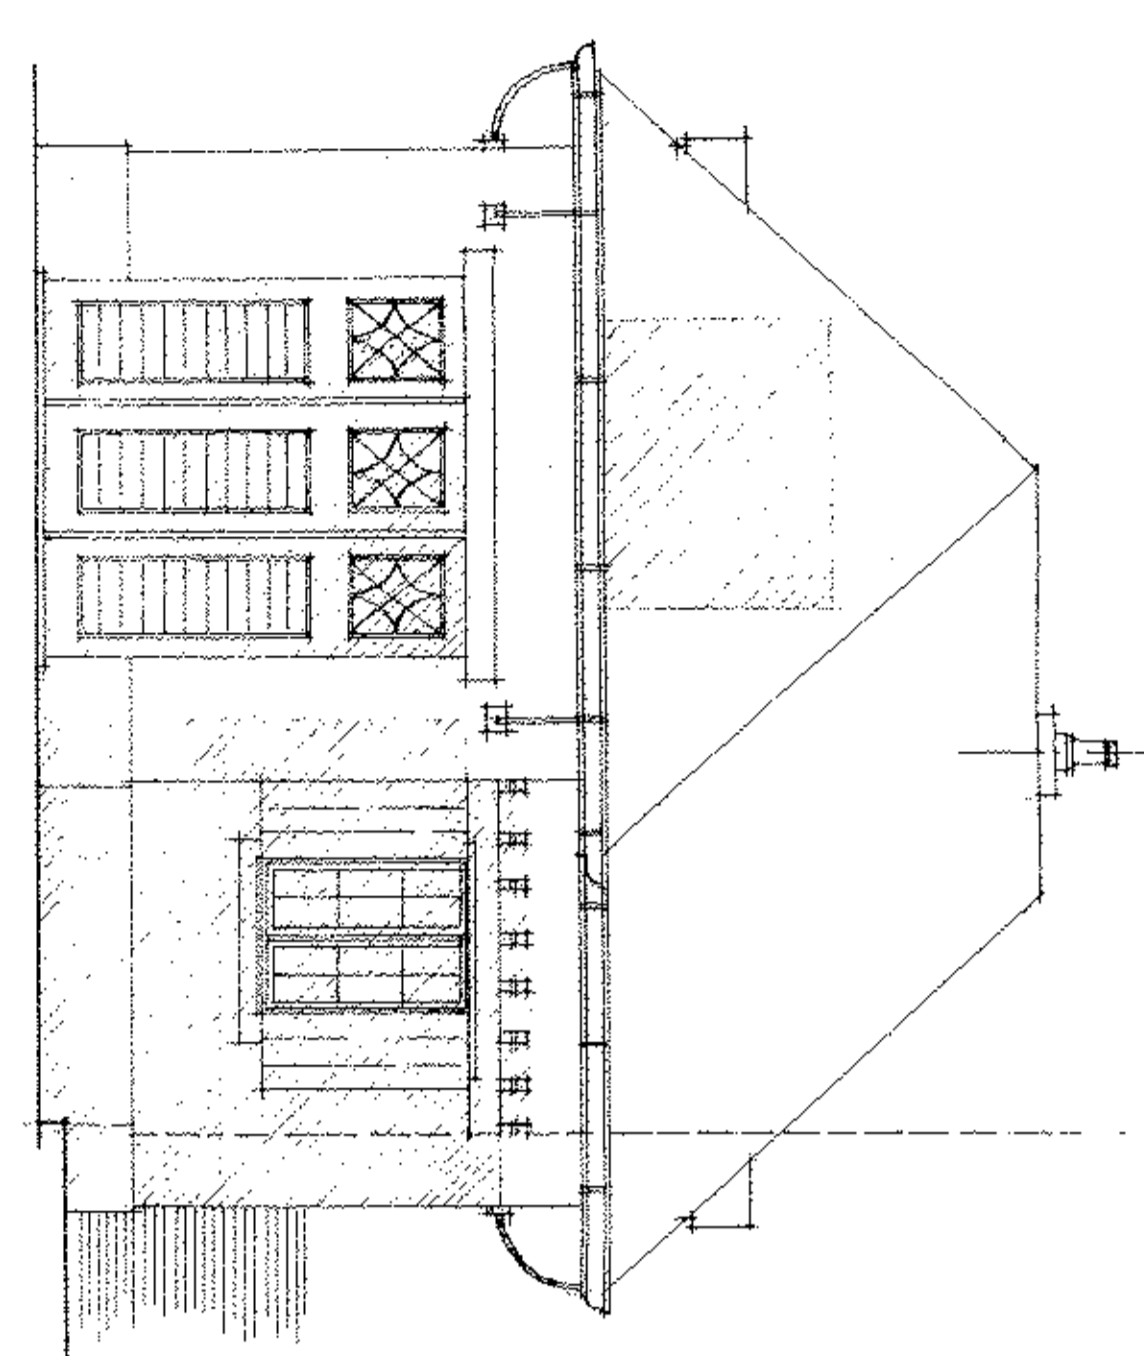


FACADE OUEST

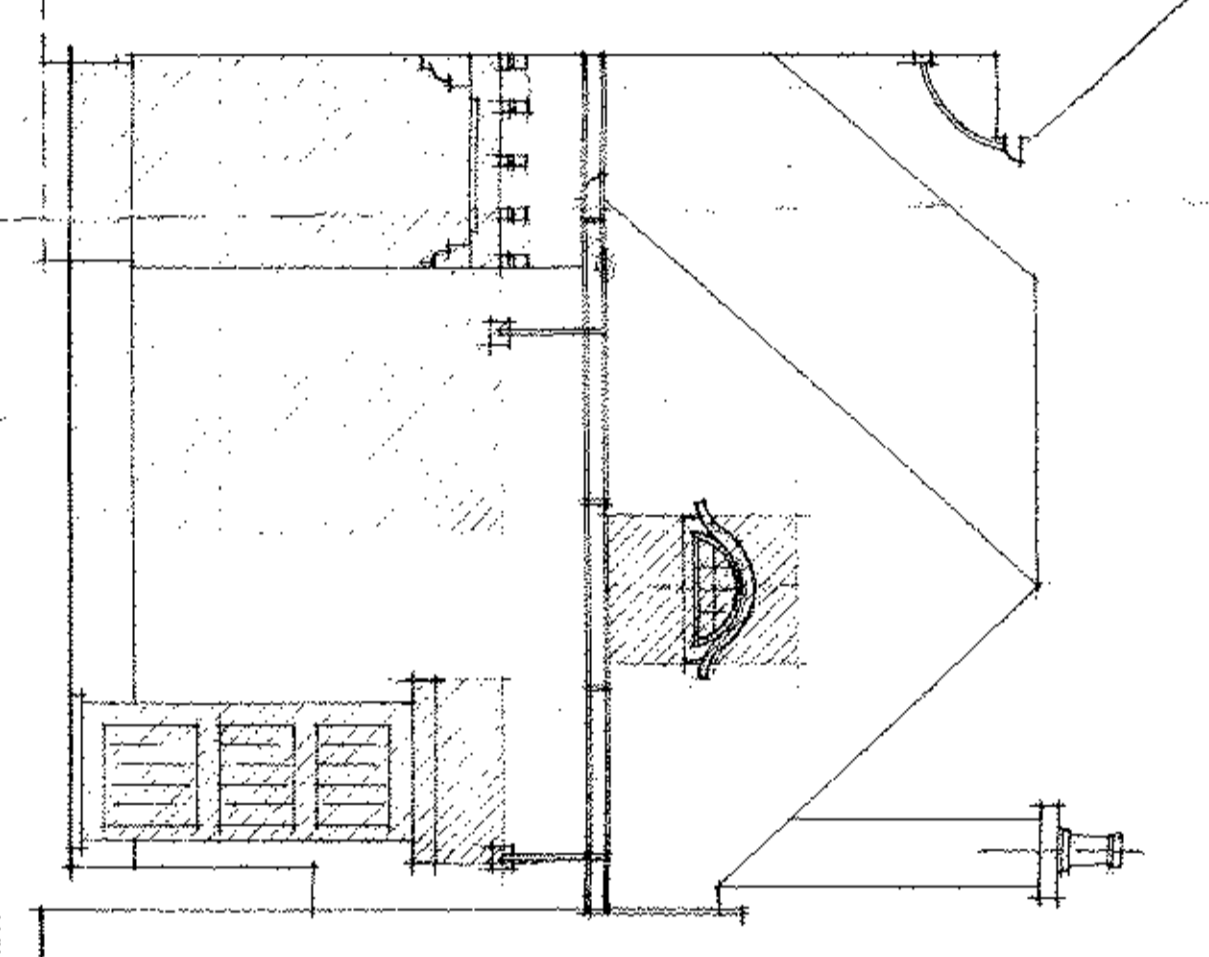


FACADE NORD

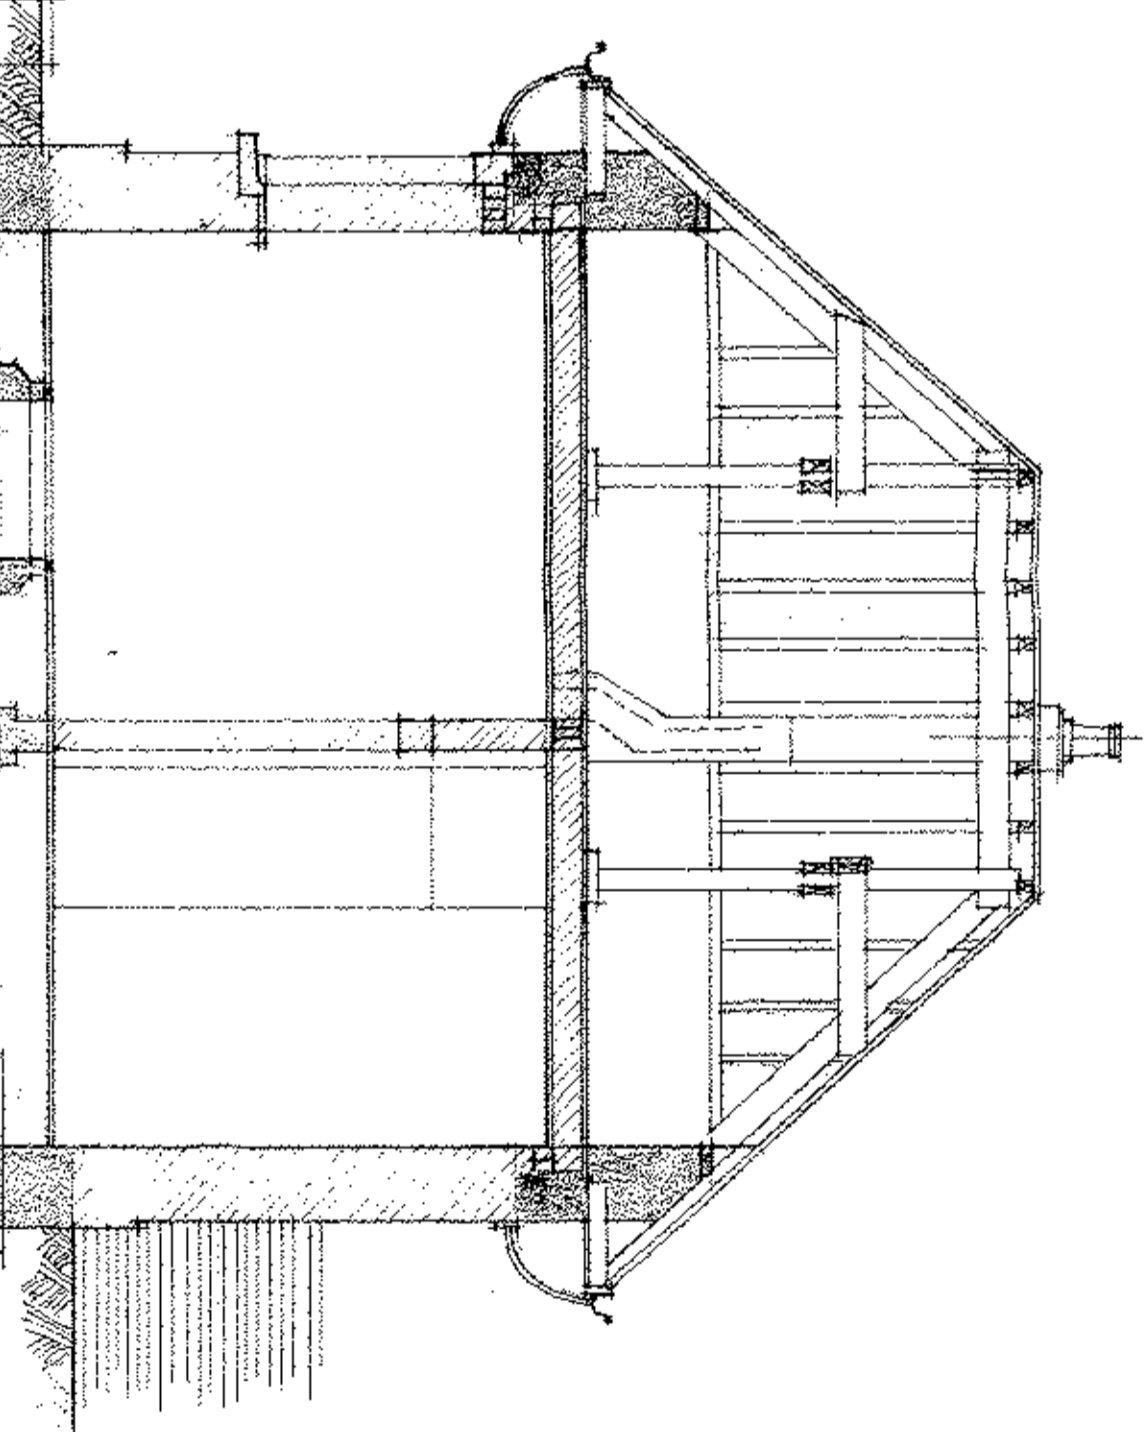


COUPE LONGITUDINALE

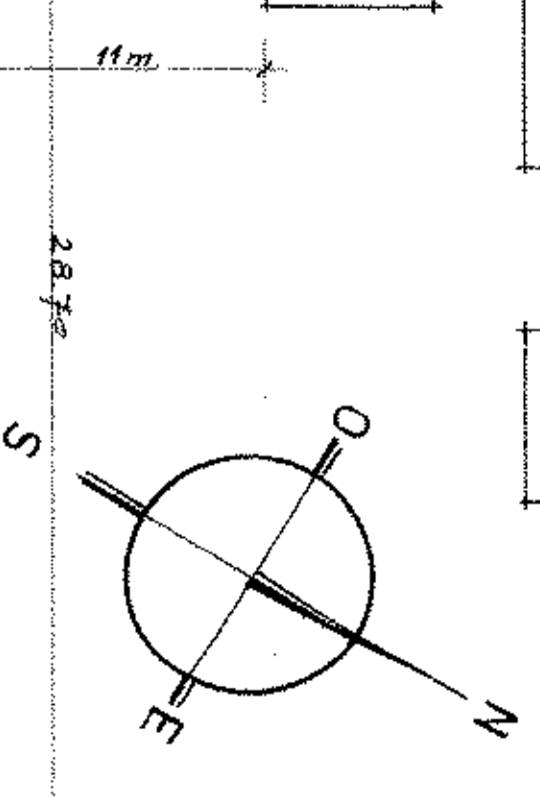


AV. DES SORBIERS

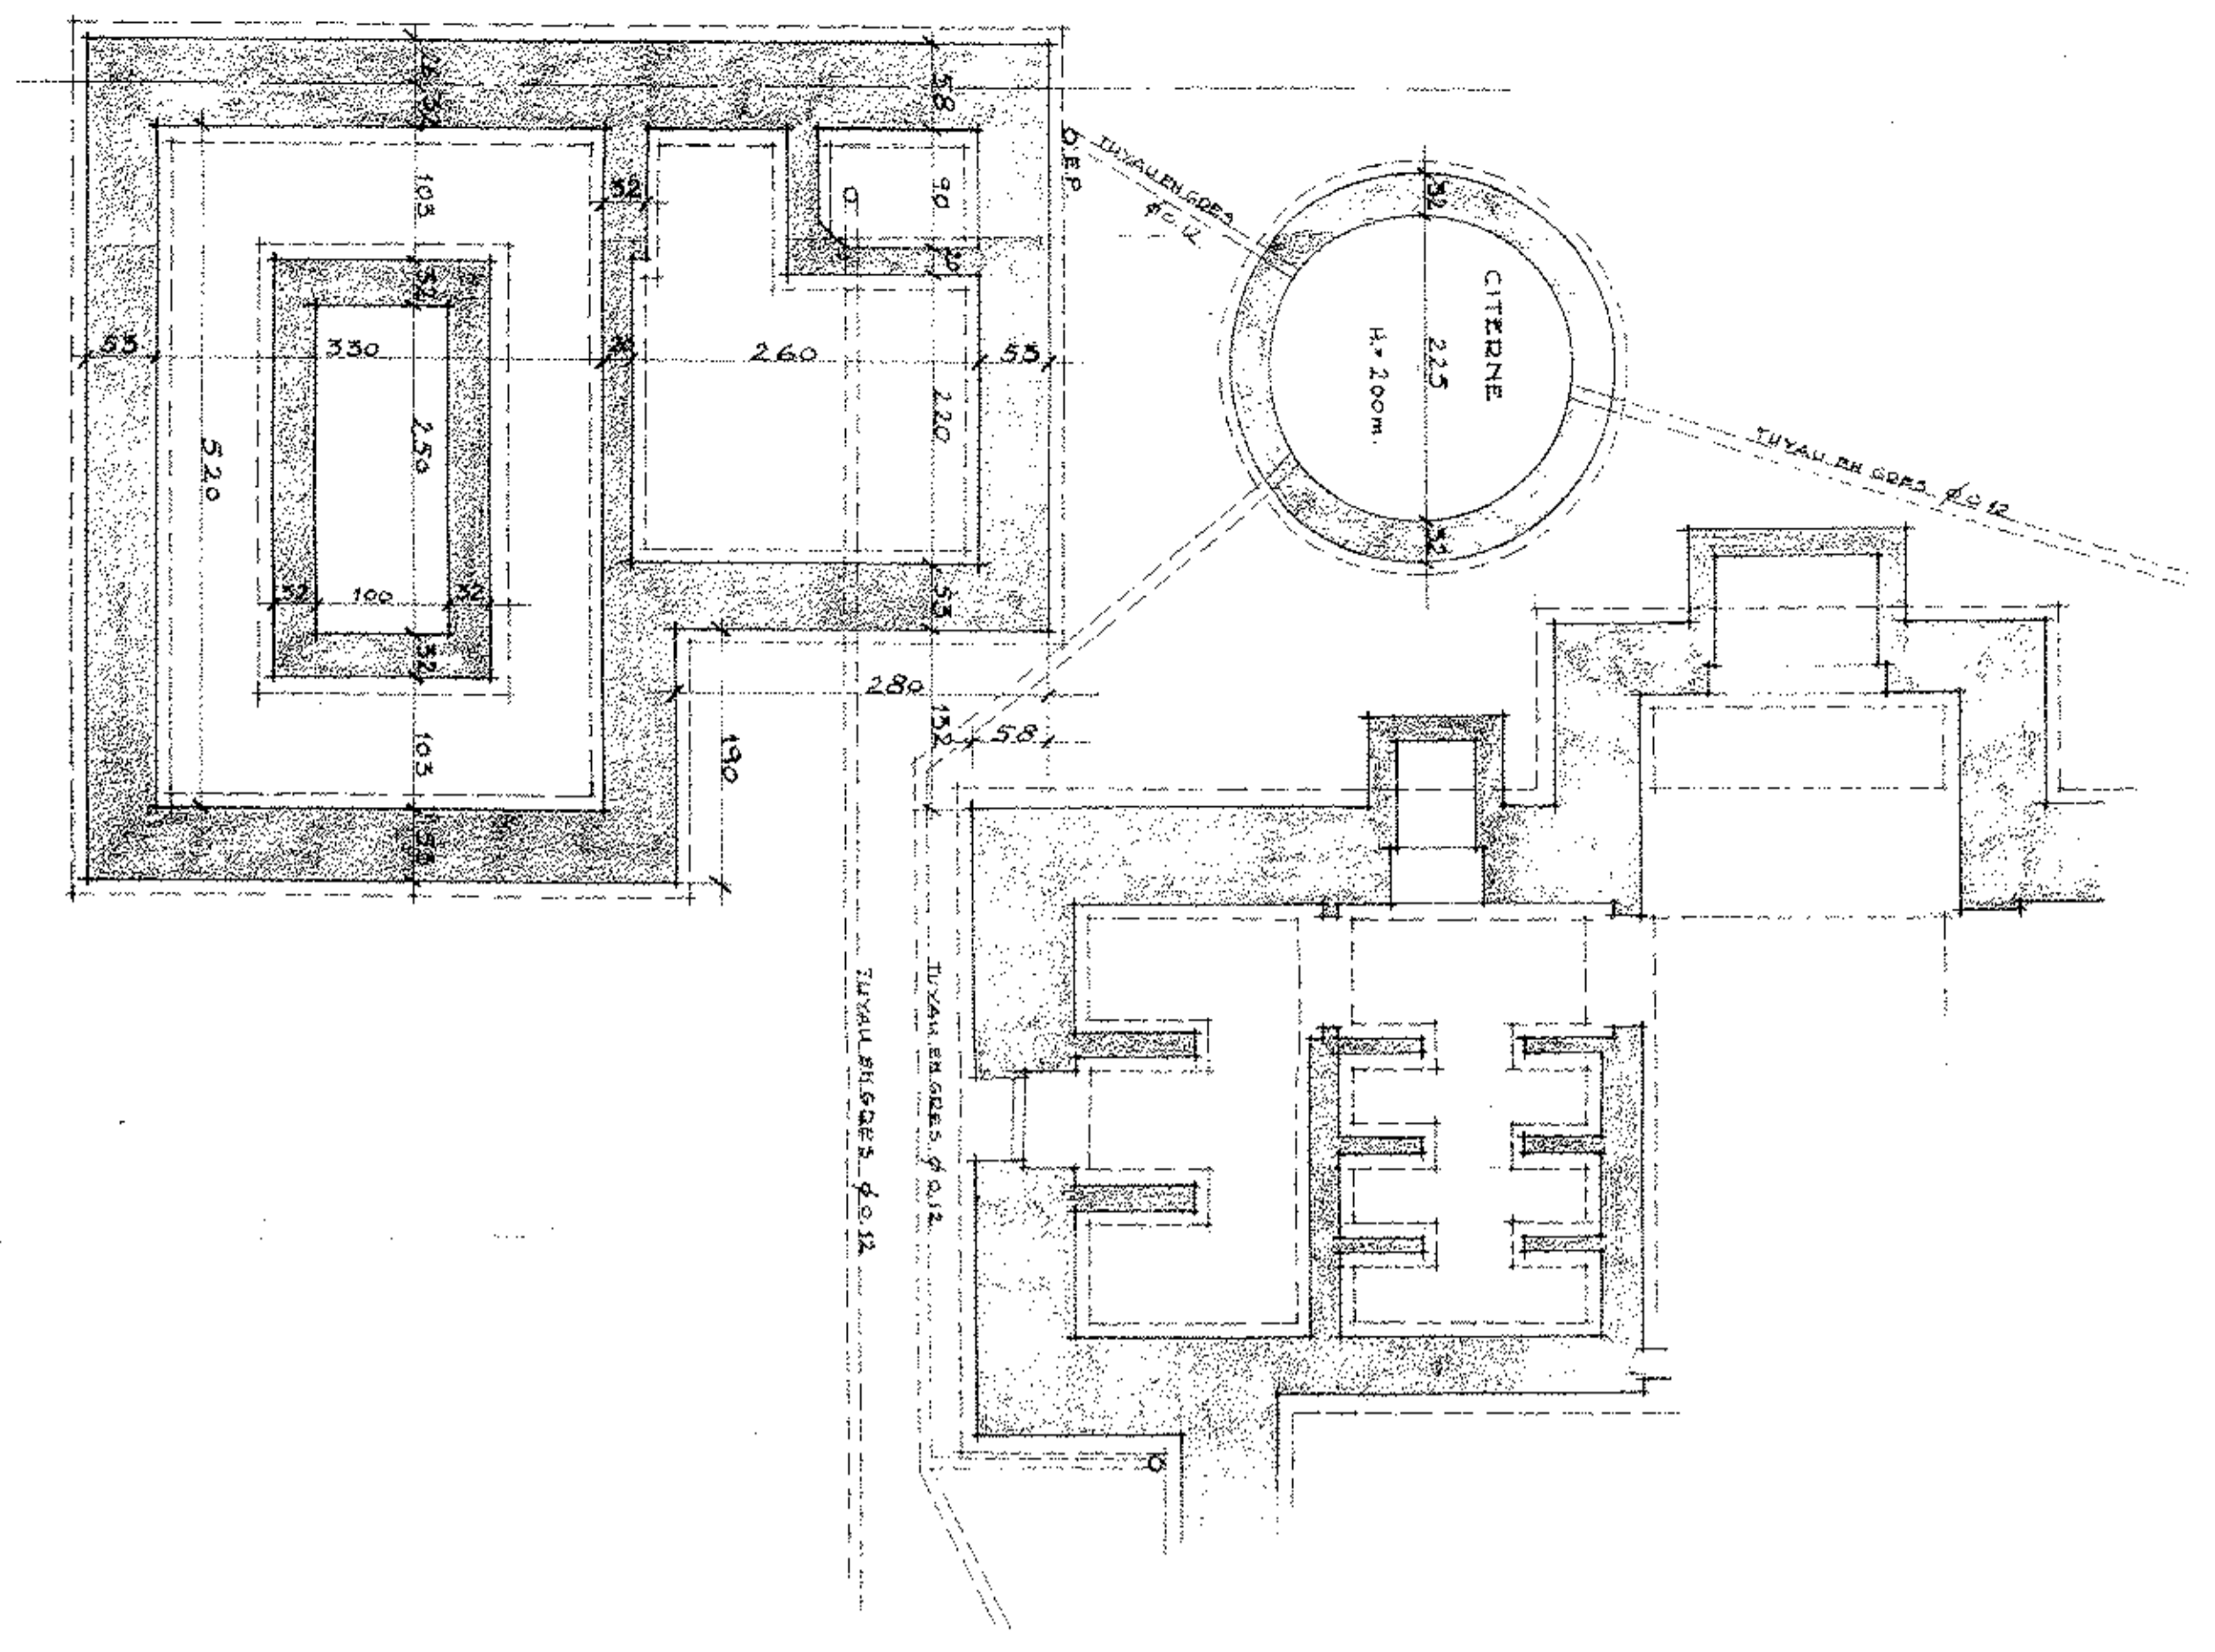

PLAN DES SOLS

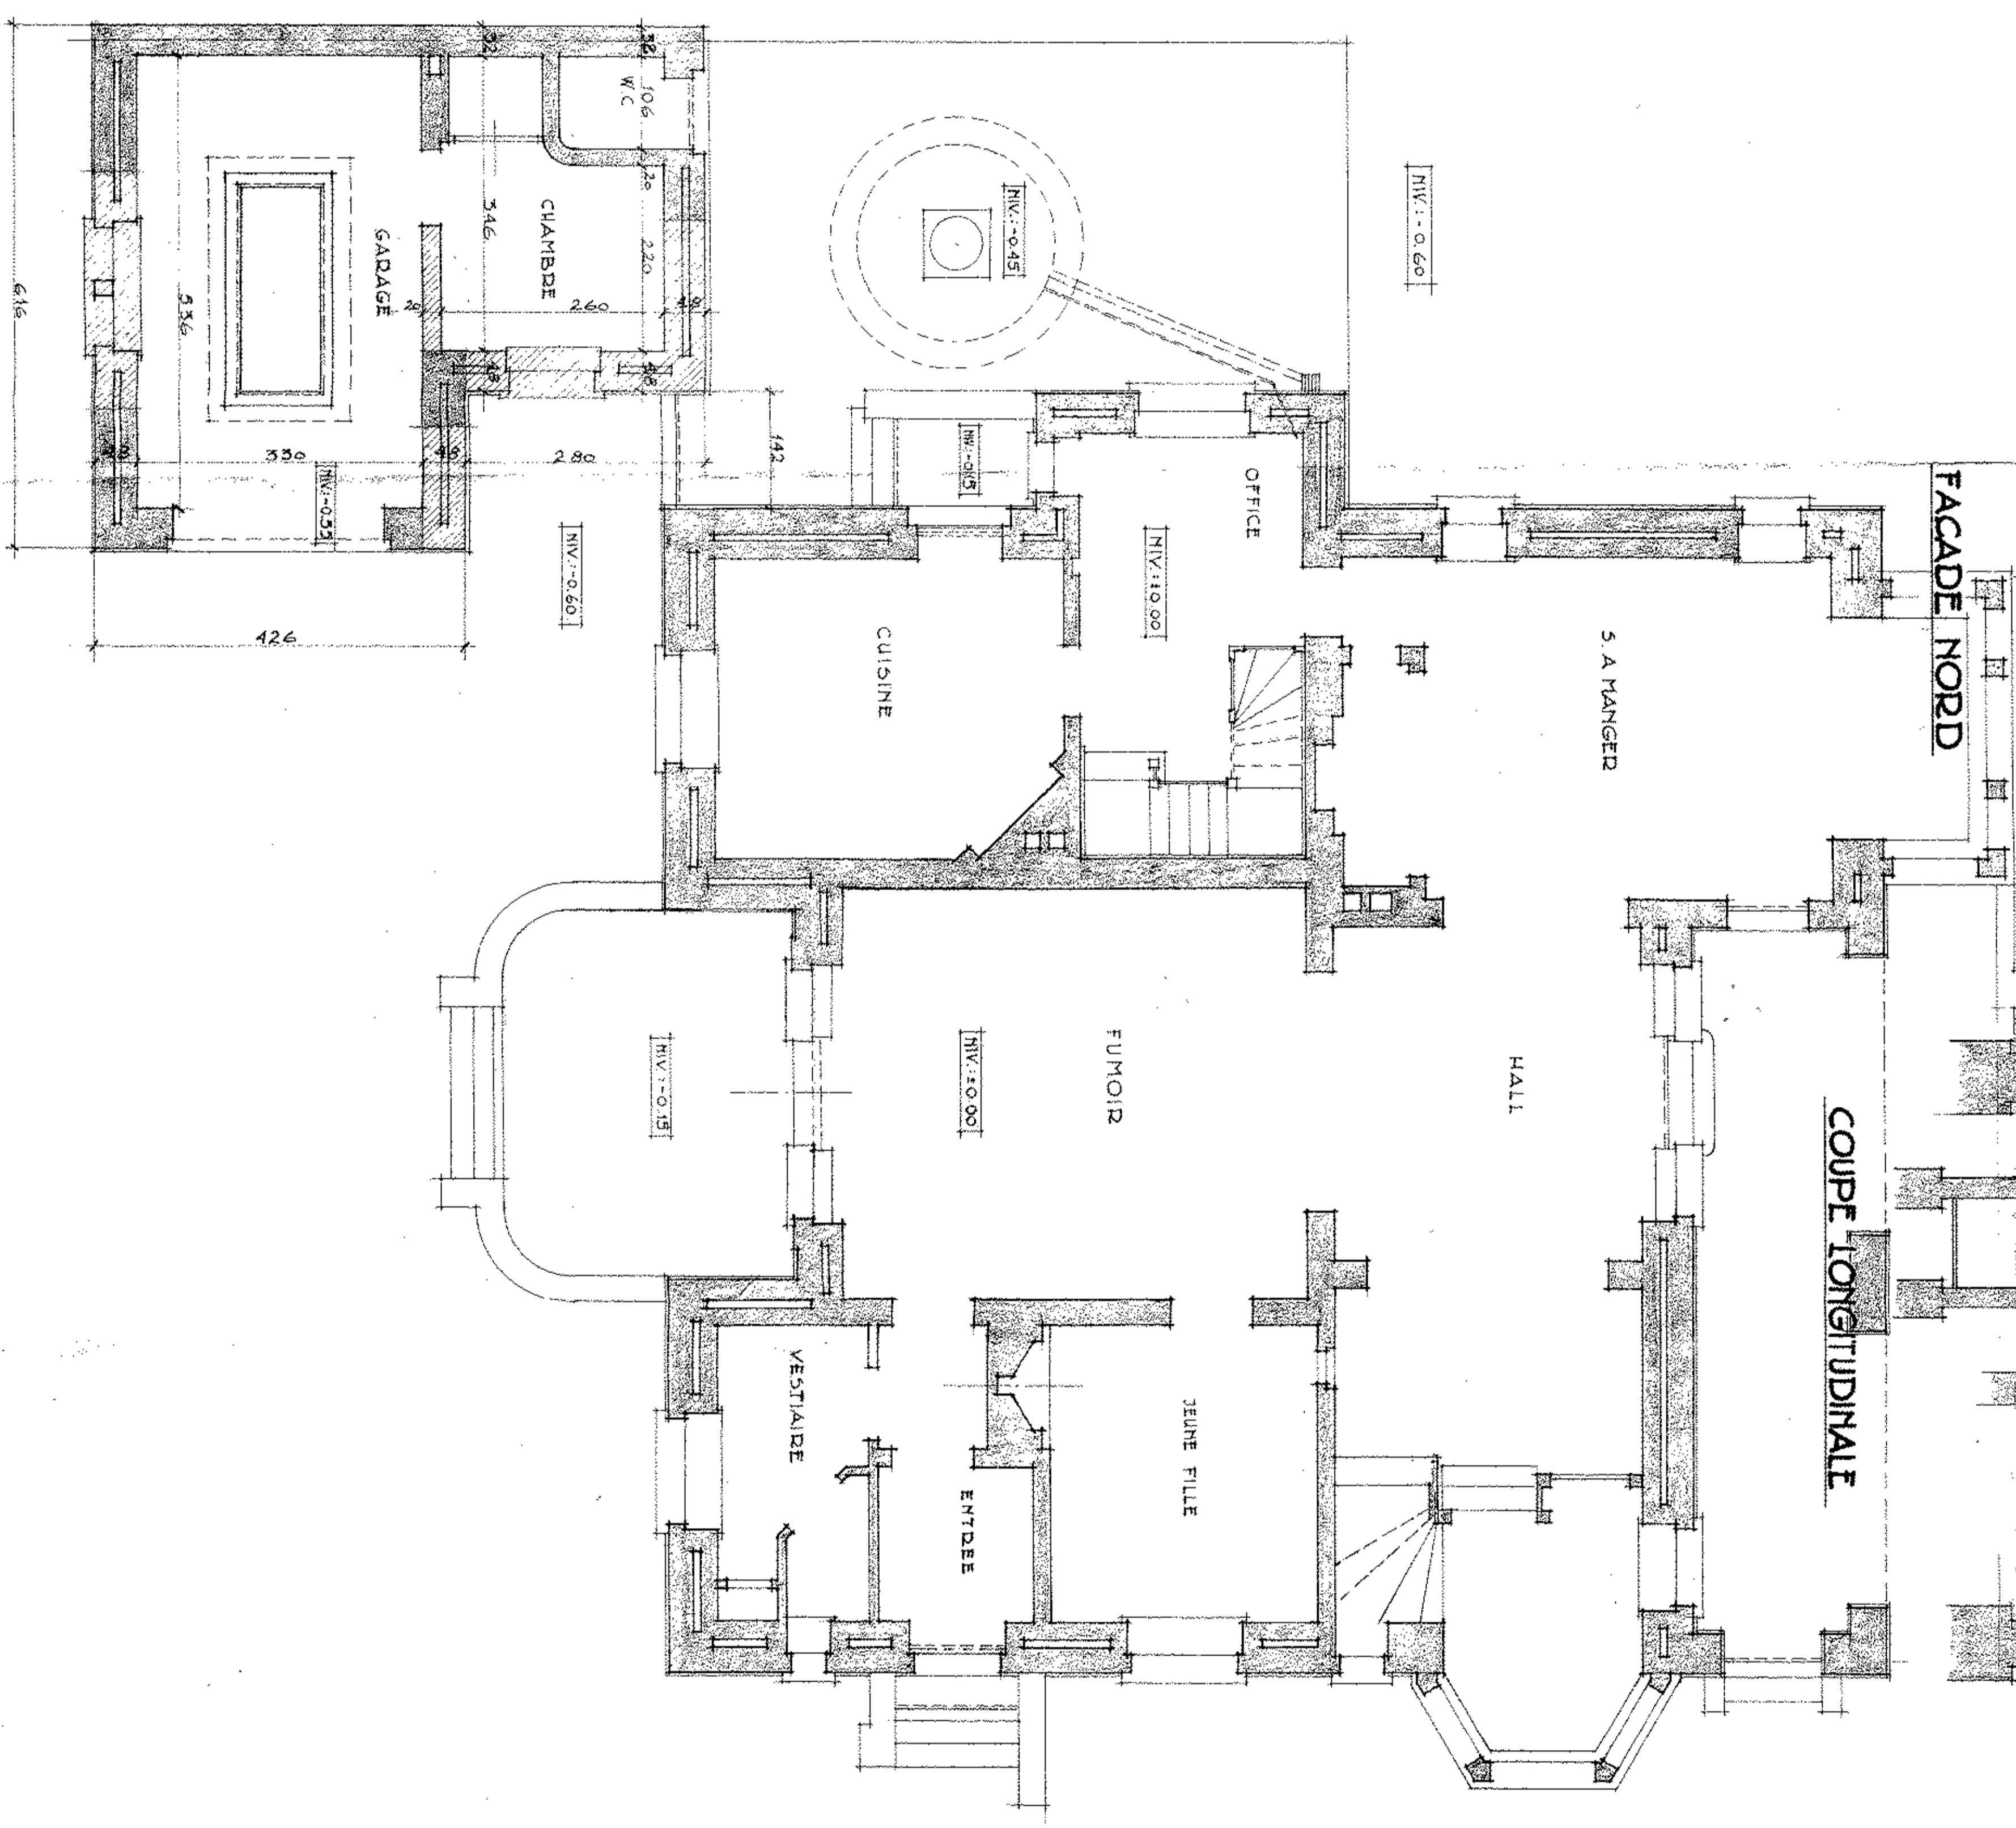

PLAN DU 1ER DE CHAUSSEE

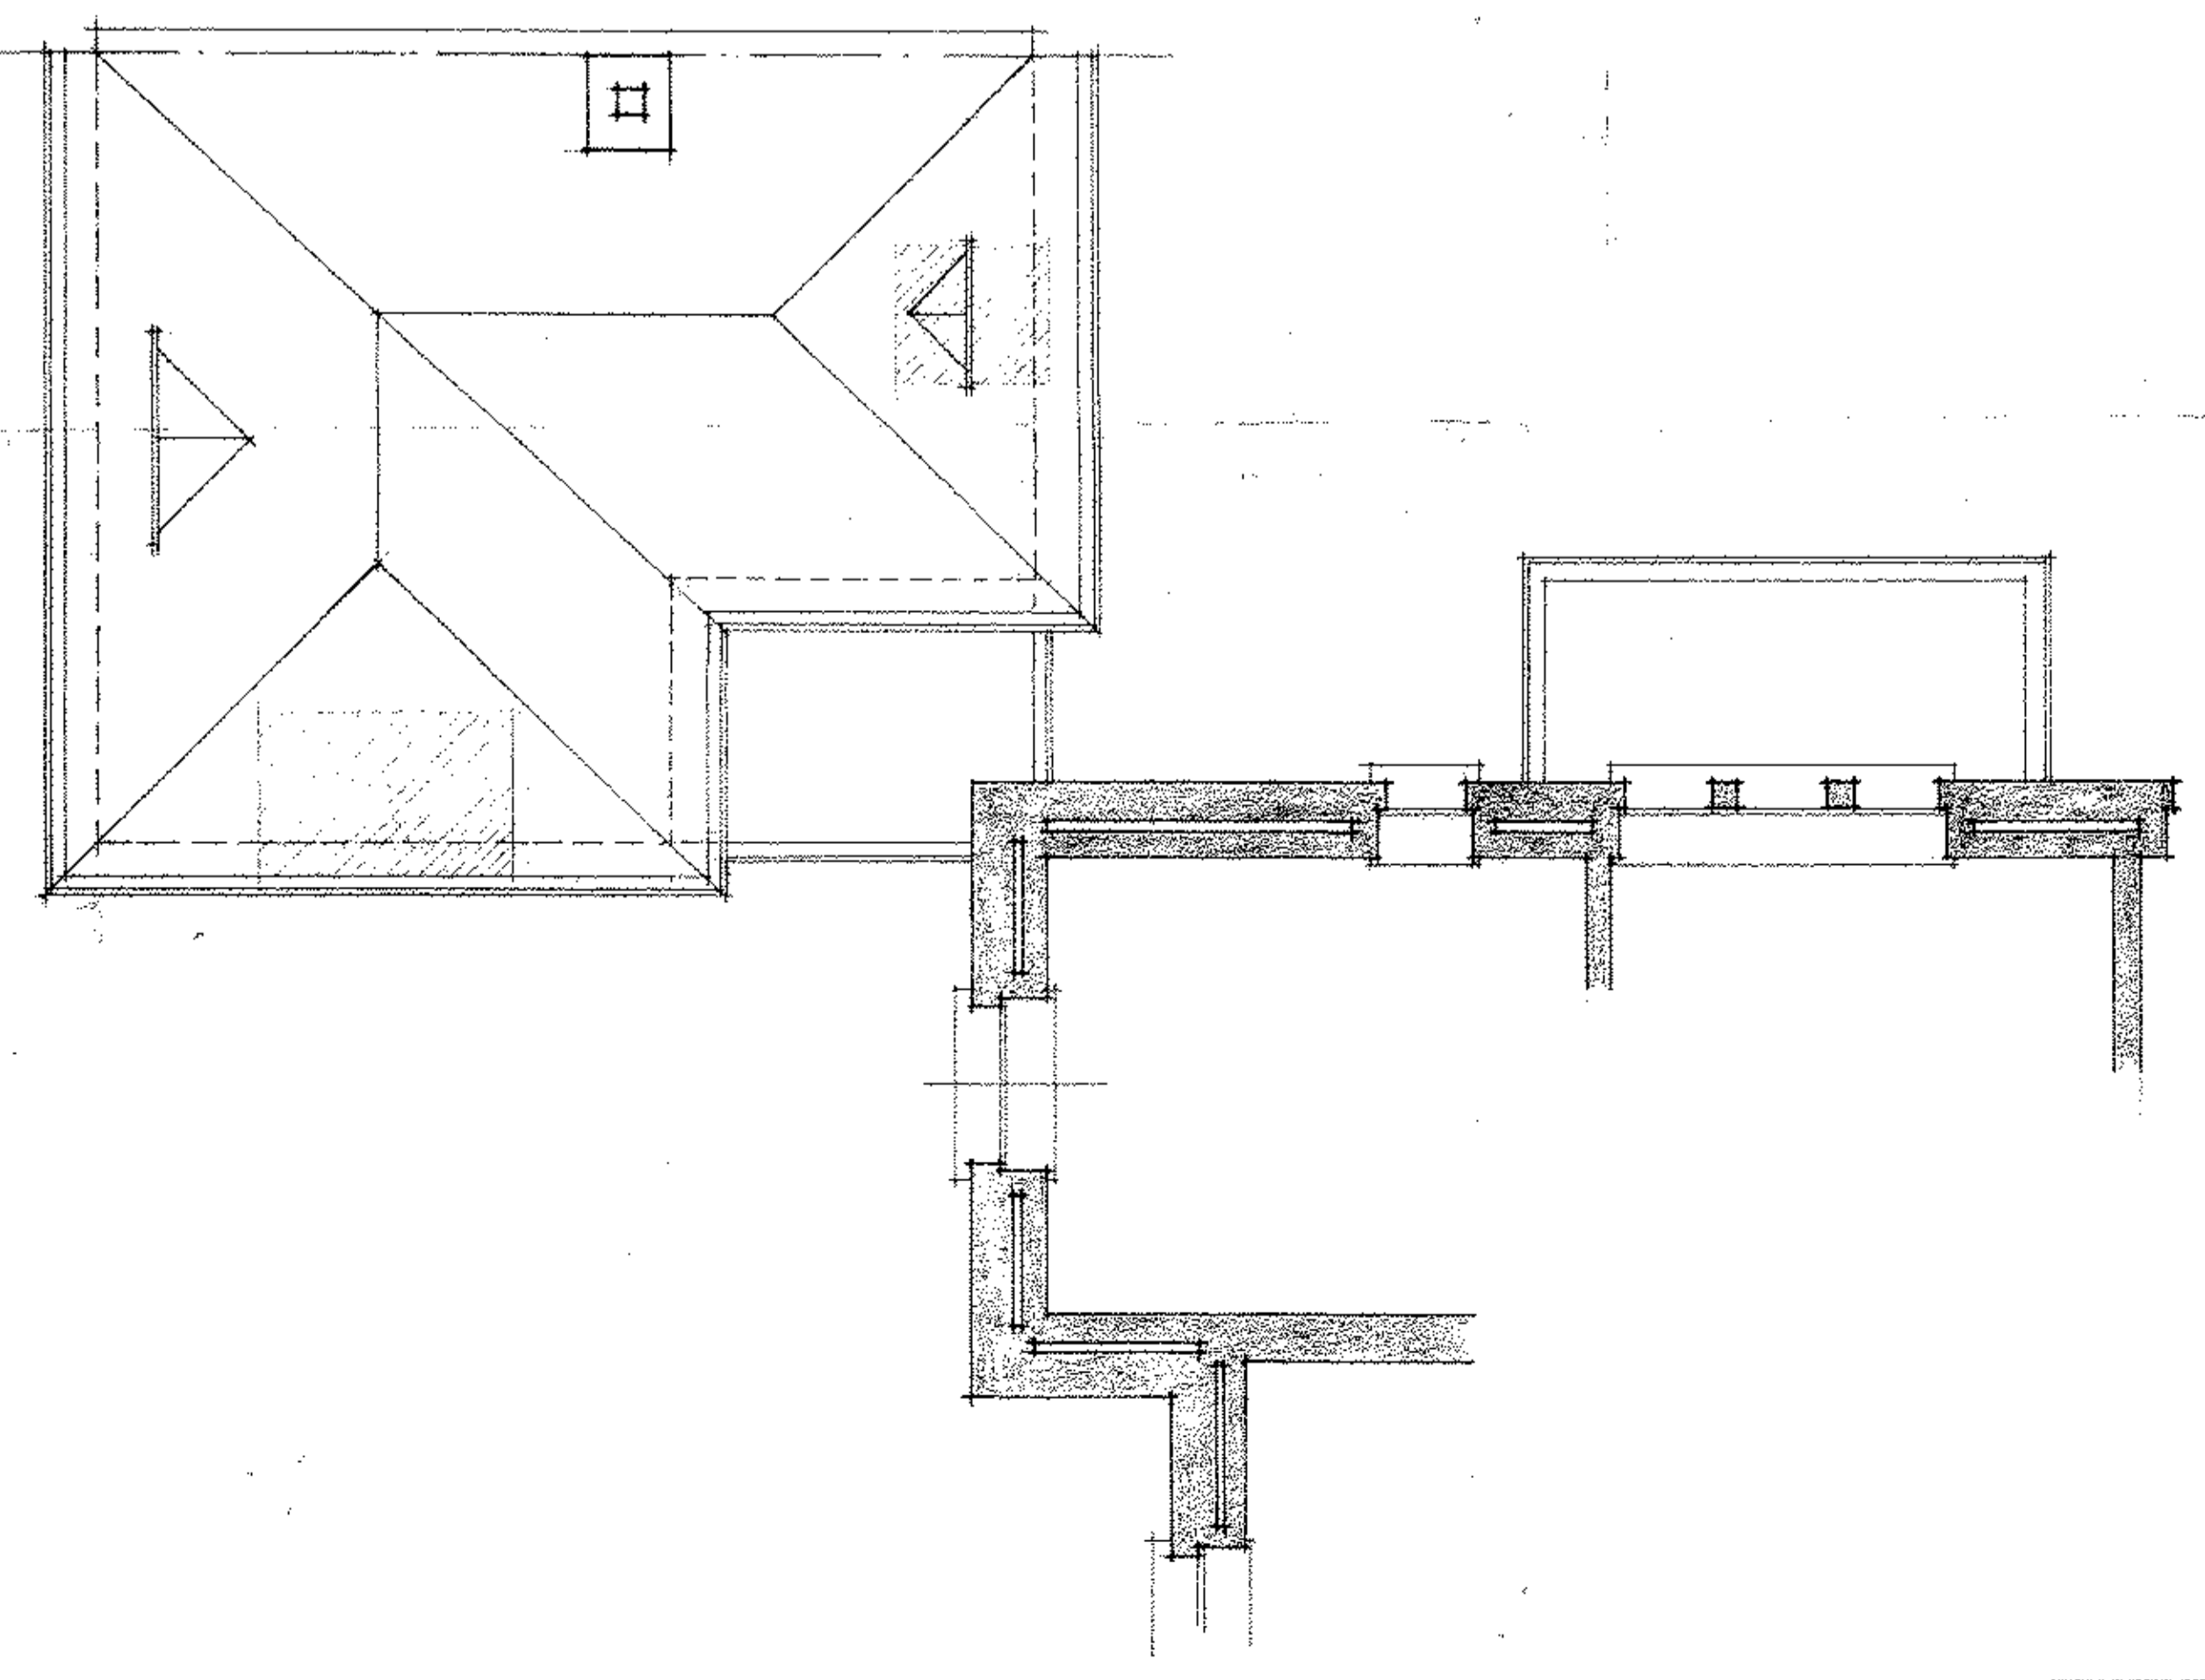

PLAN DU 1ER ETAGE